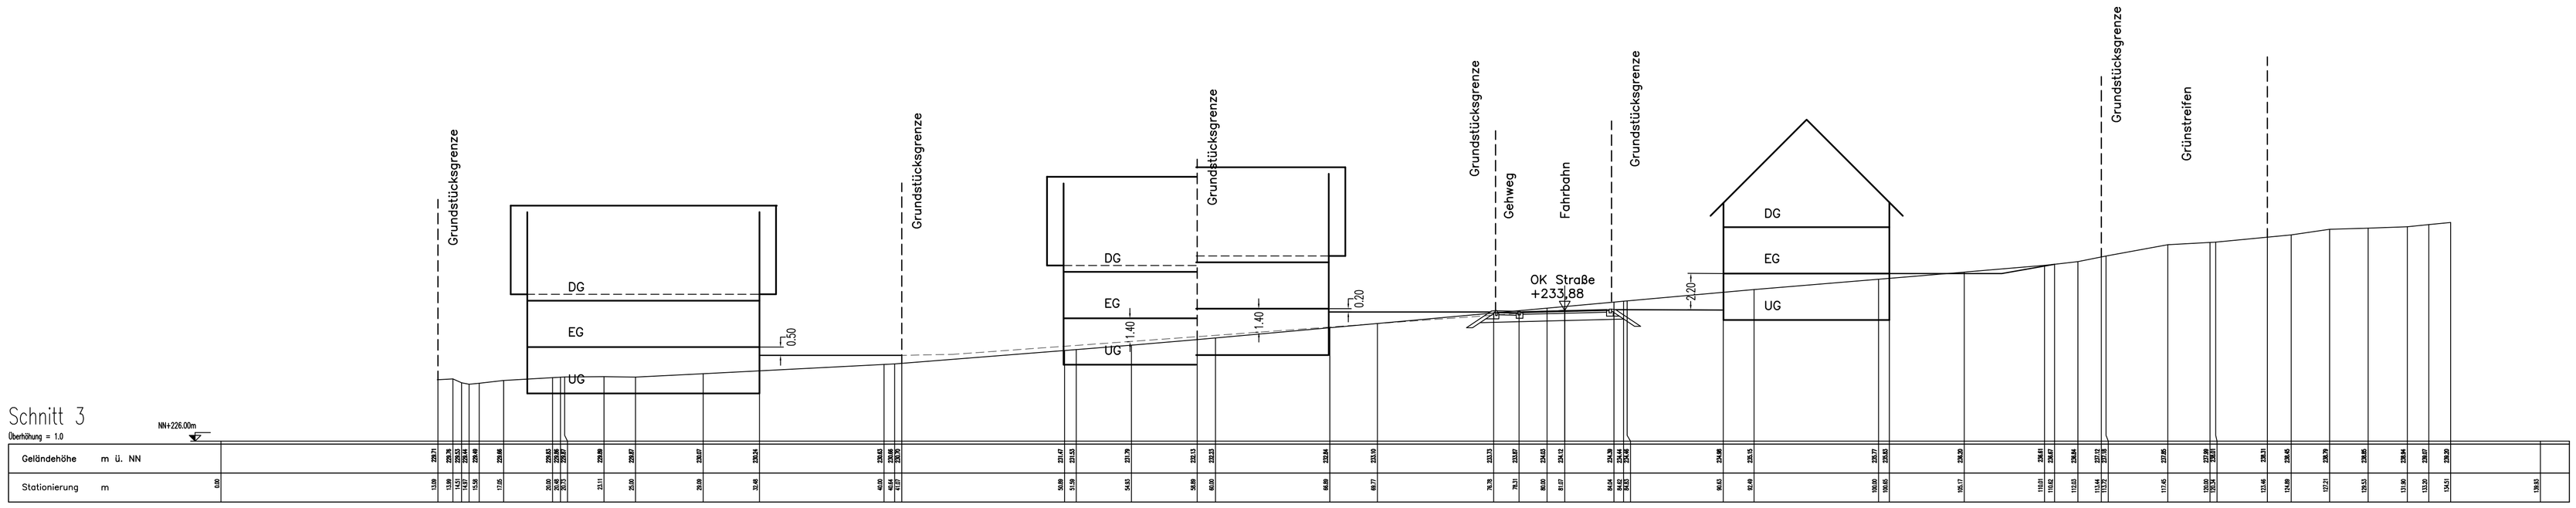


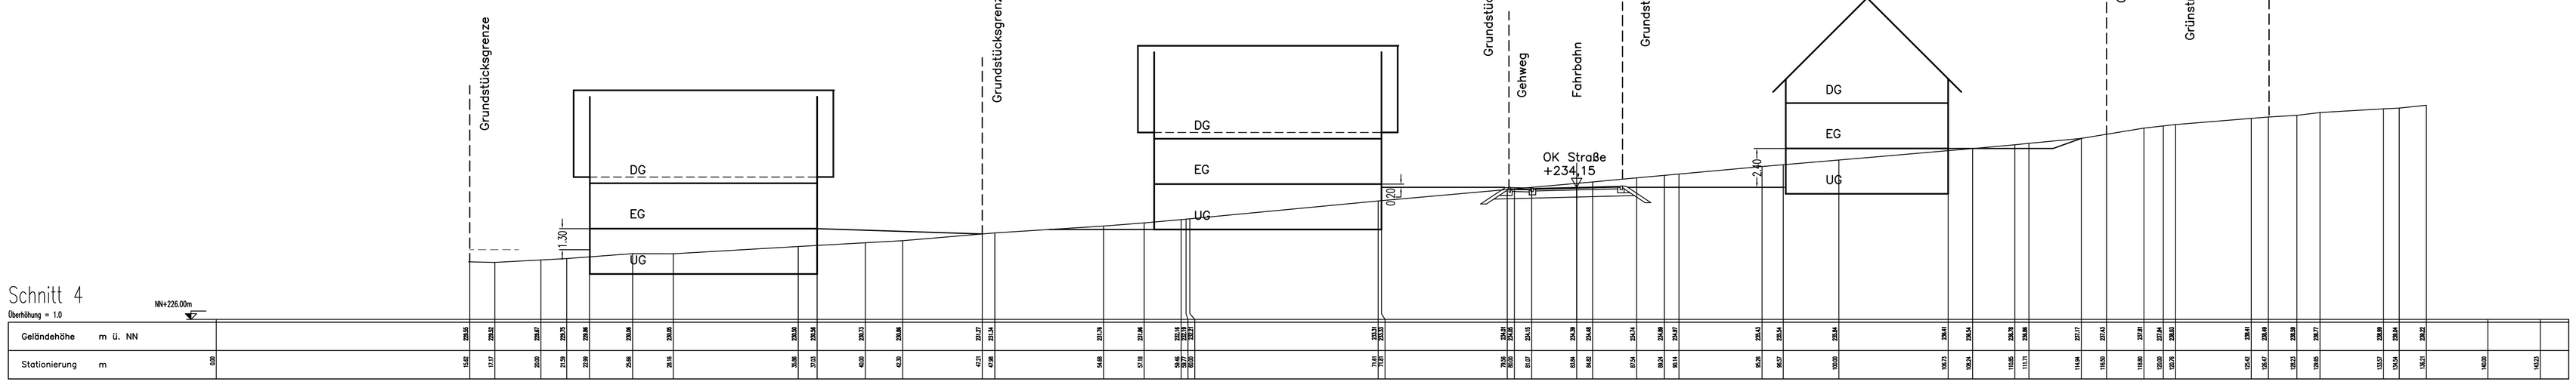


Anlage :
Fertigung :

Zell am Harmersbach / Offenburg ,den
Ausgefertigt : Die Planerin:

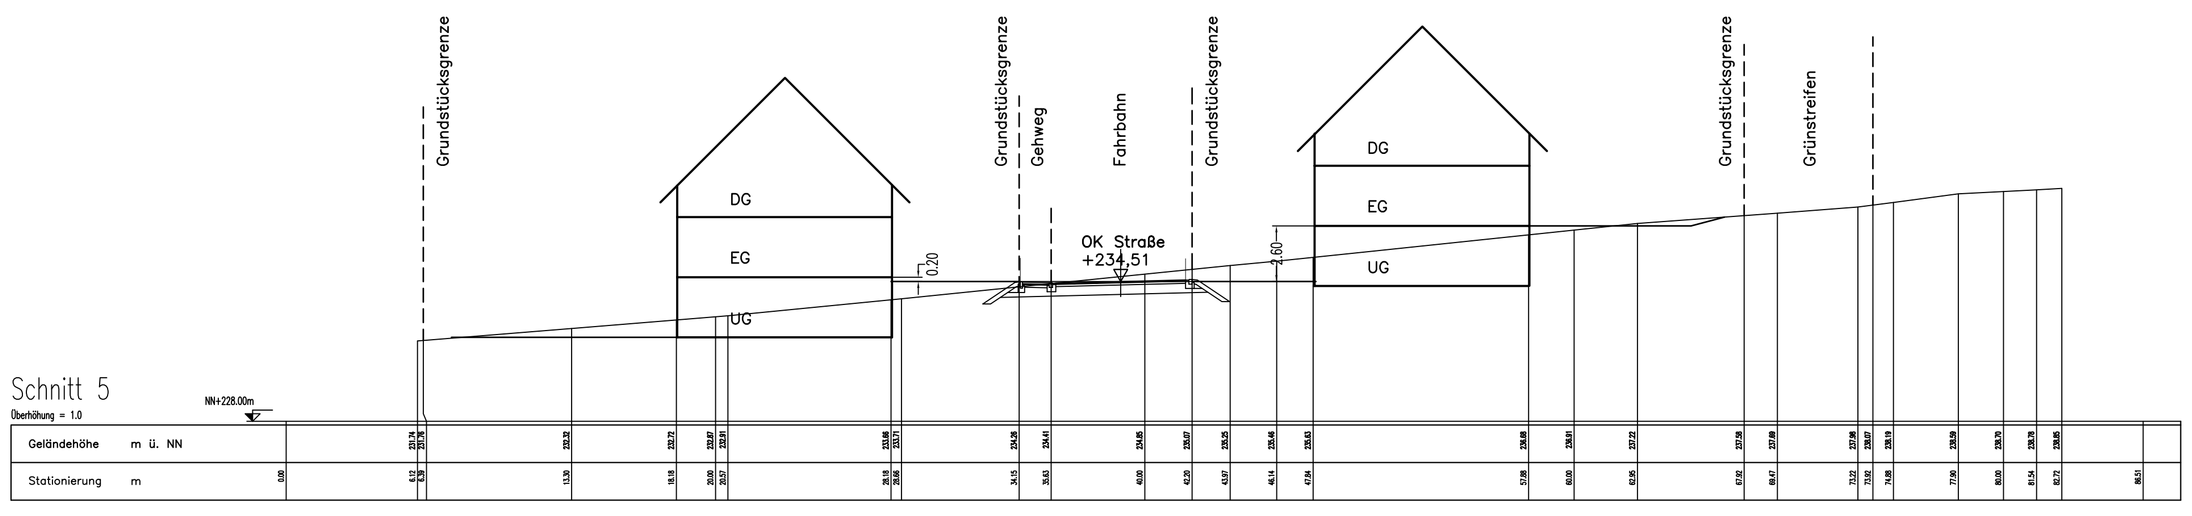



weissenrieder GmbH
Ingenieurbüro für Bauwesen und Stadtplanung
Im Seewinkel 14 Telefon 0781 / 9265- 0
77652 Offenburg Telefax 0781 / 9265-24


| Index | Name | Datum |
|---|---|---|
| A | K.ST. | 29.06.2006 |
| B | | |
| C | | |
| D | | |
| E | | |
| F | | |
| G | | |

Layout:
Schnitte3-5
Plot-Stiftbelegung:
BP-500-F.CTB 03.05.2007

# STADT ZELL AM HARMERSBACH

## Bebauungsplan "Ziegelfeld IV"

### Bebauungsplan

### Schnitte 3 bis 5

| BEARBEITET | GEZEICHNET | DATUM | PROJEKT NR.: | MASSSTAB |
|---|---|---|---|---|
| K.ST. | K.ST./M.S. | 23.04.2007 | ZE 6346 | 1:200/200 |